


# 西原グランド駐車場 取り合い図面

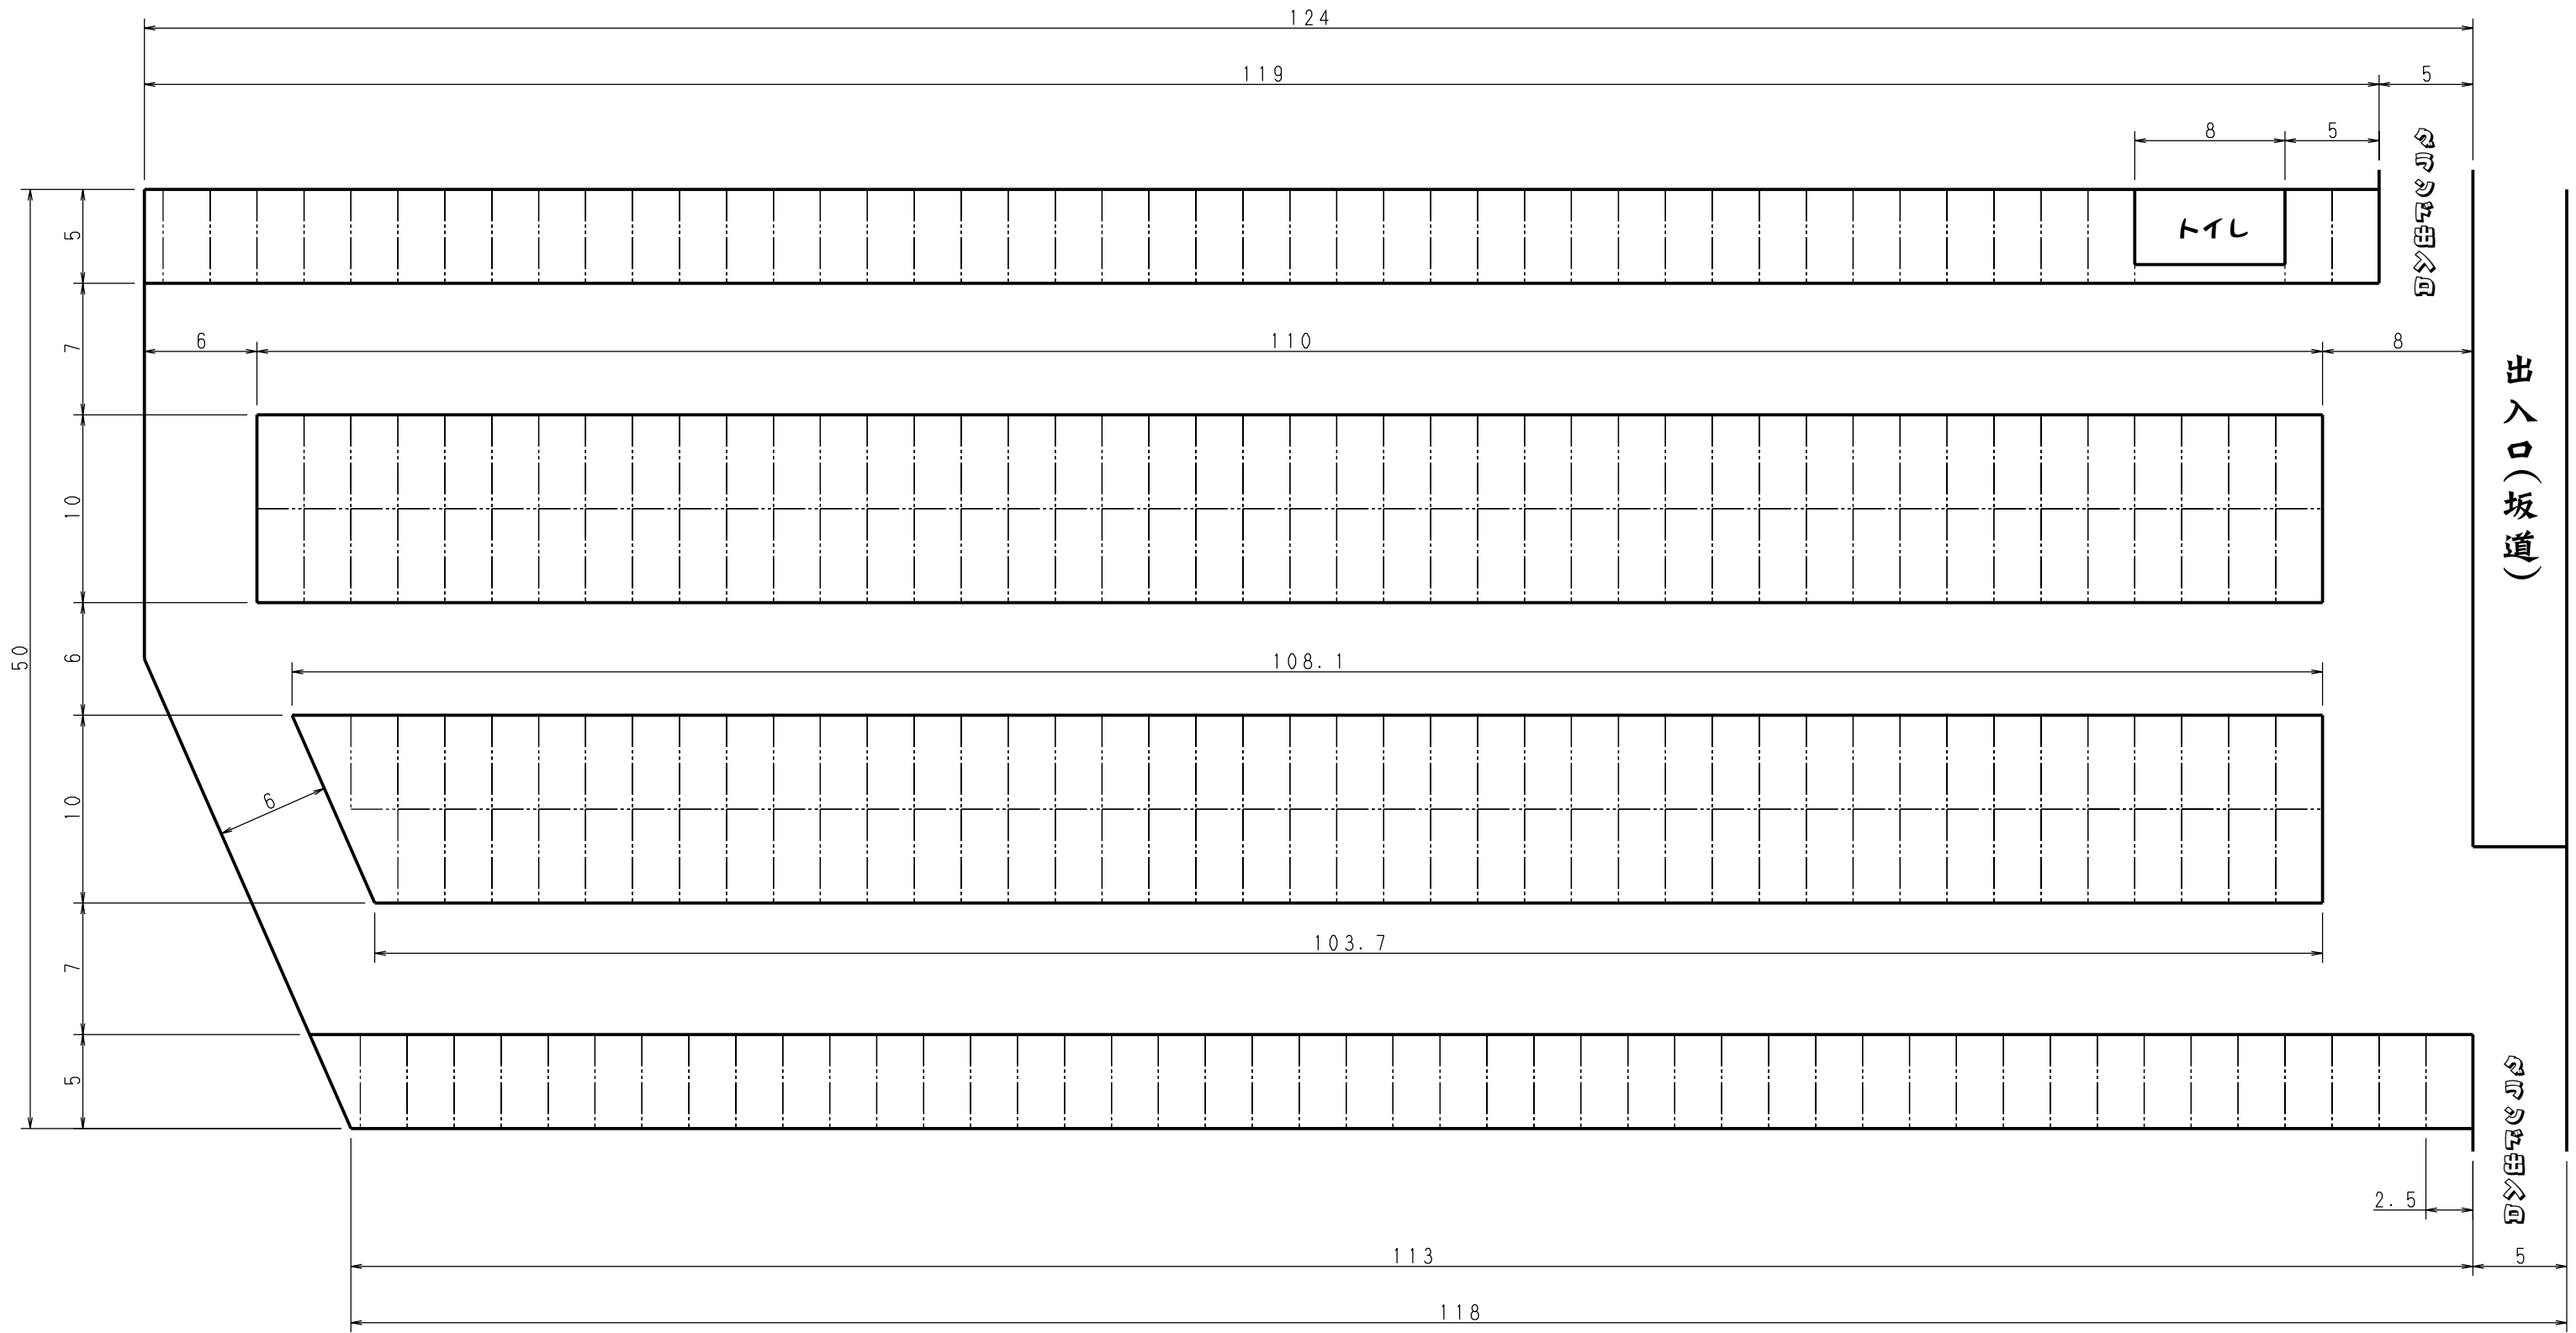

2.5m間隔 約260台  
 3m間隔 約220台